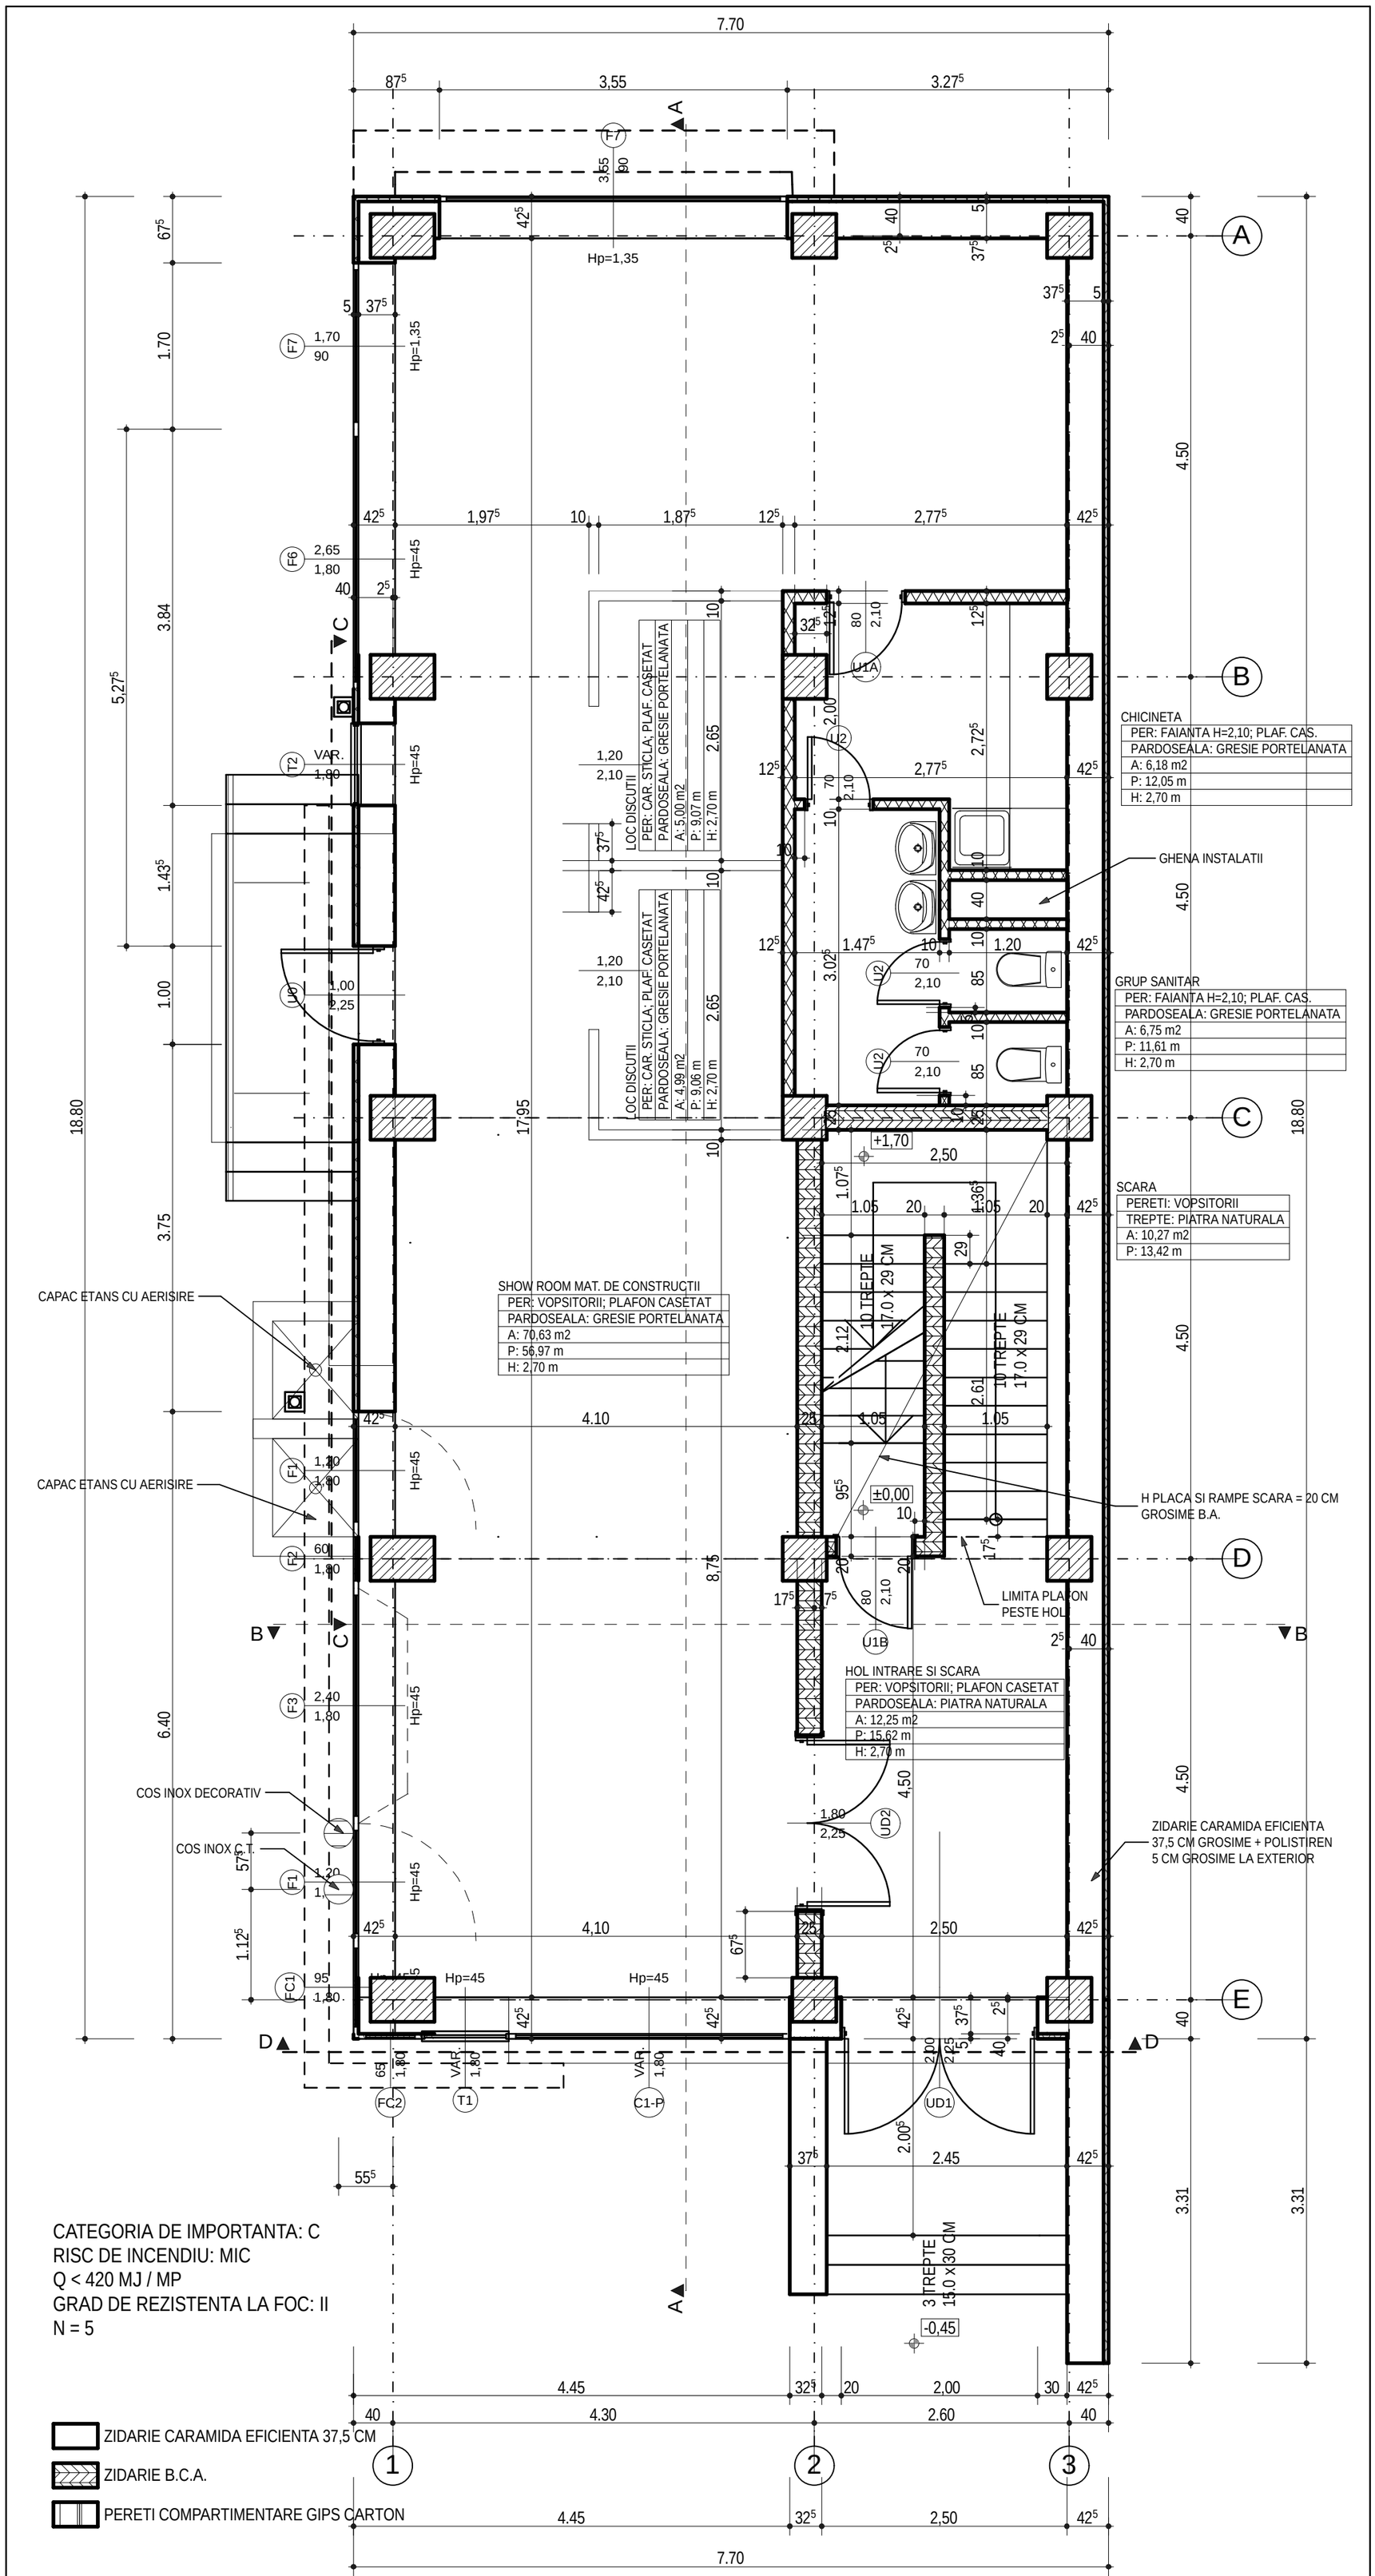

S.C. MINI STAR L&V IMPEX S.R.L.
Sos. Iancului, nr.41, sector 2, Bucuresti

J40/8743/1993
CF:3806230

DENUMIRE PROIECT: CLADIRE DE BIROURI S/2 + P + 2 + M BUCURESTI, STR. MAGURA VULTURULUI NR. 73, SECTOR 2				NR. PROIECT 2/2004
BENEFICIAR	COMPANIA ROMANA DE CONSTRUCTII		NUME PLANSA: PLAN PARTER	FAZA D.E.
SEF PROIECT	ARH. C. DUMITRESCU			
PROIECTAT	ARH. C. DUMITRESCU		SCARA 1:50 / DATA: DEC. 2004	NR. PLANSA A 03
DESENAT	ARH. C. DUMITRESCU			